
# GŁÓWNE PIONOWE PRZEKROJE NAWIERZCHNI

( 1:20 )

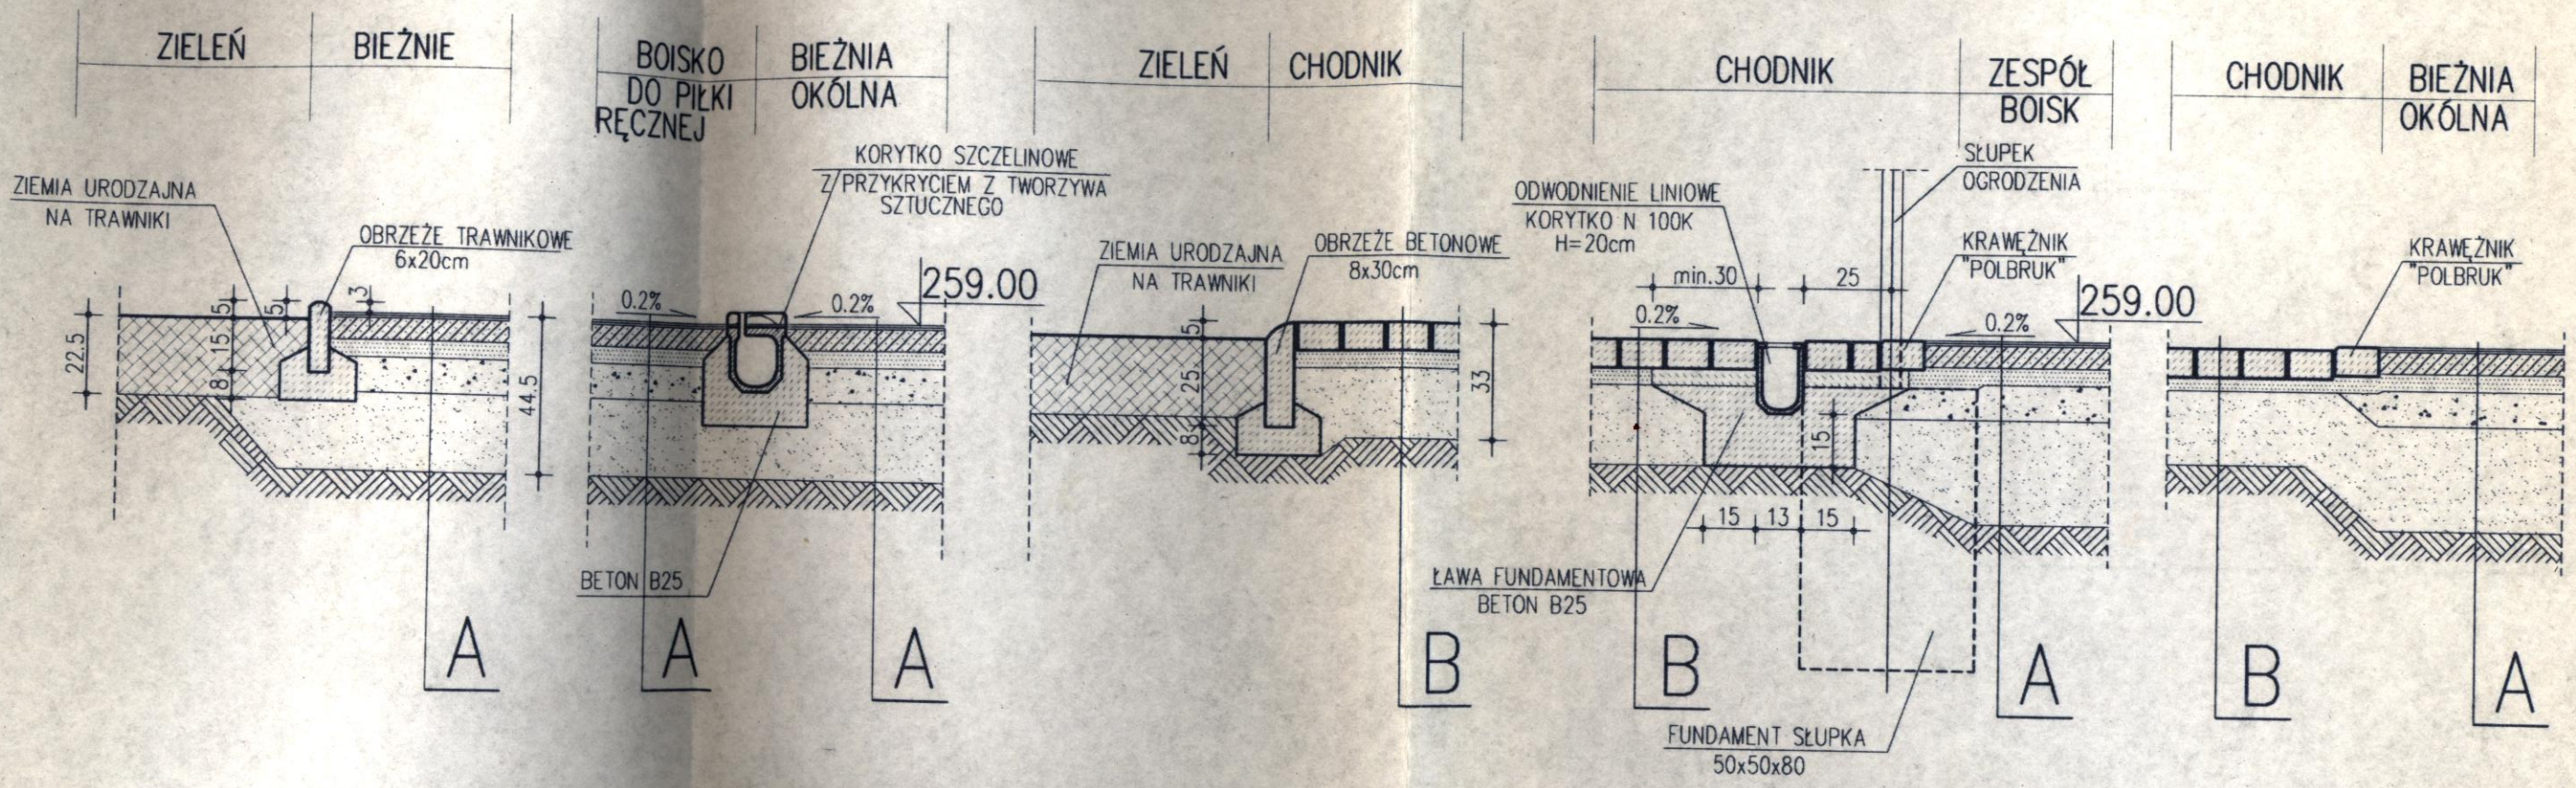


## A BOISKA ; BIEŻNIE

| | |
|---|---|
| NAWIERZCHNIA FEB 2S | 1.4cm |
| ASFALT- DWUWARSTWOWO | 6.0 |
| GRYS KAMIENNY 2-5 | 5.0 |
| TŁUCZEŃ BAZALTOWY | 10.0 |
| ZASYPKA PIASKOWO-ŻWIROWA | 20.0 |
| GRUNT RODZIMY | |

## B CHODNIK

| | |
|---|---|
| NAWIERZCHNIA Z KOSTKI BETONOWEJ | 8.0cm |
| GRYS KAMIENNY 2-5 | 5.0 |
| ŻWIR | 20.0 |
| GRUNT RODZIMY | |

PORTAL AB

PRZEDSIĘBIORSTWO REALIZACJI BUDOWNICTWA w Jeleniej Górze

| | | | |
|---|---|---|---|
| Obiekt | PUBLICZNA SZKOŁA PODSTAWOWA NR 4. BOGATYNIA UL.CHOPINA | | |
| Tytuł rysunku | GŁÓWNE PIONOWE PRZEKROJE NAWIERZCHNI | | |
| Inwestor | PUBLICZNA SZKOŁA PODSTAWOWA NR 4. BOGATYNIA | Stadium | PB |
| Projektant - Branża Architektoniczno-Budowlana mgr inż. arch. Ireneusz Piechocki 2280/91 | Projektant - Branża Konstrukcyjna mgr inż. Leopold Abratkiewicz 1678/87 | Branża | |
| Asystent - Branża Architektoniczno-Budowlana tech.arch. Teresa Szwedowicz | Asystent - Branża Konstrukcyjna mgr inż. Małgorzata Szczęśniak 2444/93 | Skala | 1:20 |
| Sprawdził - Branża Architektoniczno-Budowlana mgr inż.arch U. Nowroth-Piechocka 2603/94 | Sprawdził - Branża Konstrukcyjna mgr inż. Maciej Abram 1825/88 | Data | 11.98 |
| Autodesk,Inc. AutoCad Lic.nr 640-00084975 | | Nr rys/ilość | 5/13 |