


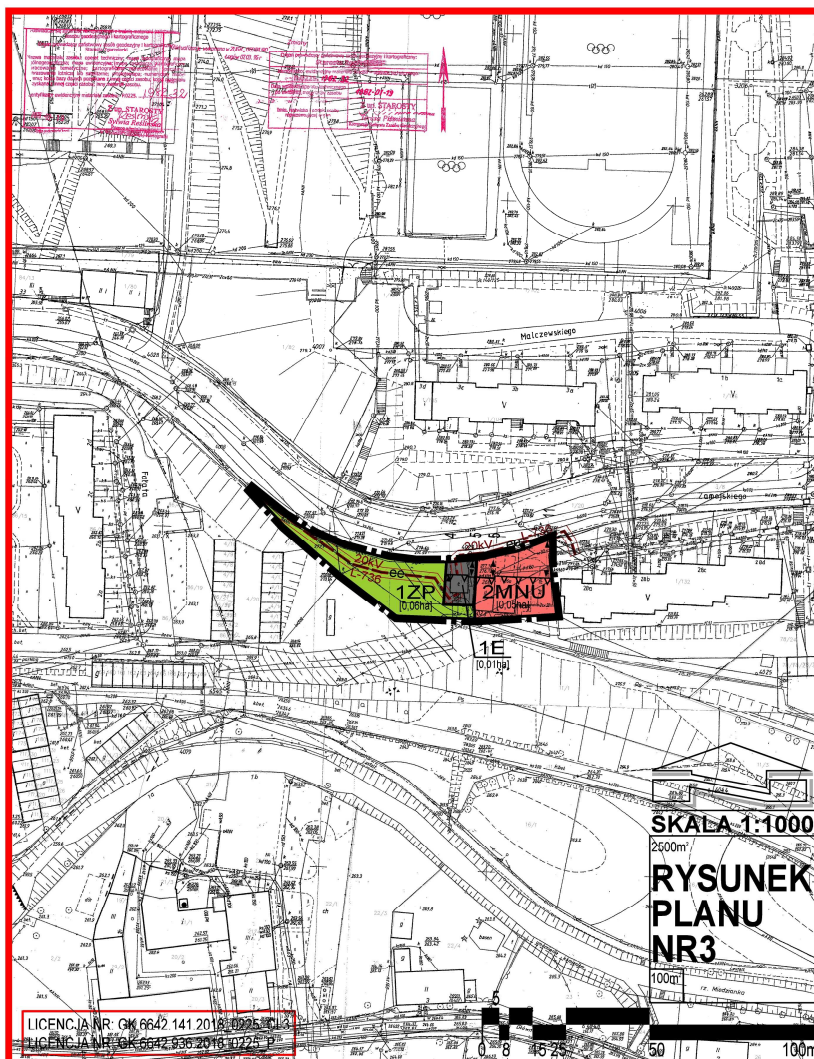


MIEJSCOWY PLAN ZAGOSPODAROWANIA PRZESTRZENNEGO DLA WYODRĘBNIONYCH OBSZARÓW W MIEŚCIE BOGATYNIA

SKALA 1:1000

RYSunEK PLANU

OZNACZENIA:
OBOWIAZUJĄCE USTALENIA PLANU

- Granica obszaru objętego planem
- Linie rozgraniczające tereny o różnym przeznaczeniu lub różnych zasadach zagospodarowania
- Oznaczenia cyfrowe i literowe terenów wyznaczonych liniami rozgraniczającymi
- Teren zabudowy mieszkaniowej jednorodzinnej oraz zabudowy usługowej nieuciążliwej
- Teren zieleni urządzonej
- Teren infrastruktury technicznej - elektroenergetyka
- Nieprzekraczalne linie zabudowy
- OZNACZENIA PEŁNIĄCE FUNKCJĘ INFORMACYJNĄ
- Linie elektroenergetyczne średniego napięcia 20kV kablowa
- Pasy technologiczne linii elektroenergetycznych
- Wymiarowanie odległości (w metrach)
- Powierzchnia terenu wydzielonego liniami rozgraniczającymi

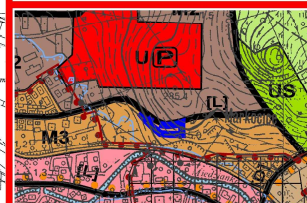

WYRYS ZE STUDIUM
UWARUNKOWAŃ I KIERUNKÓW
ZAGOSPODAROWANIA PRZESTRZENNEGO
MIASTA I GMINY BOGATYNIA

PRZYJĘTEGO UCHWAŁĄ Nr LV/459/17
RADY MIEJSKIEJ W BOGATYNII Z DNIA 28 MARCA 2017 r.

GRANICA OBSZARU
OBJĘTEGO PLANEM

ZAŁĄCZNIK NR1
DO UCHWAŁY NR XLIX/311/20
RADY MIEJSKIEJ W BOGATYNII
Z DNIA 30 LISTOPADA 2020 r.