




MIEJSCOWY PLAN ZAGOSPODAROWANIA PRZESTRZENNEGO PÓŁNOCNEJ CZĘŚCI MIASTA BOGATYNIA - OBSZAR PLANISTYCZNY B

SKALA 1:1000

RYSUNEK PLANU

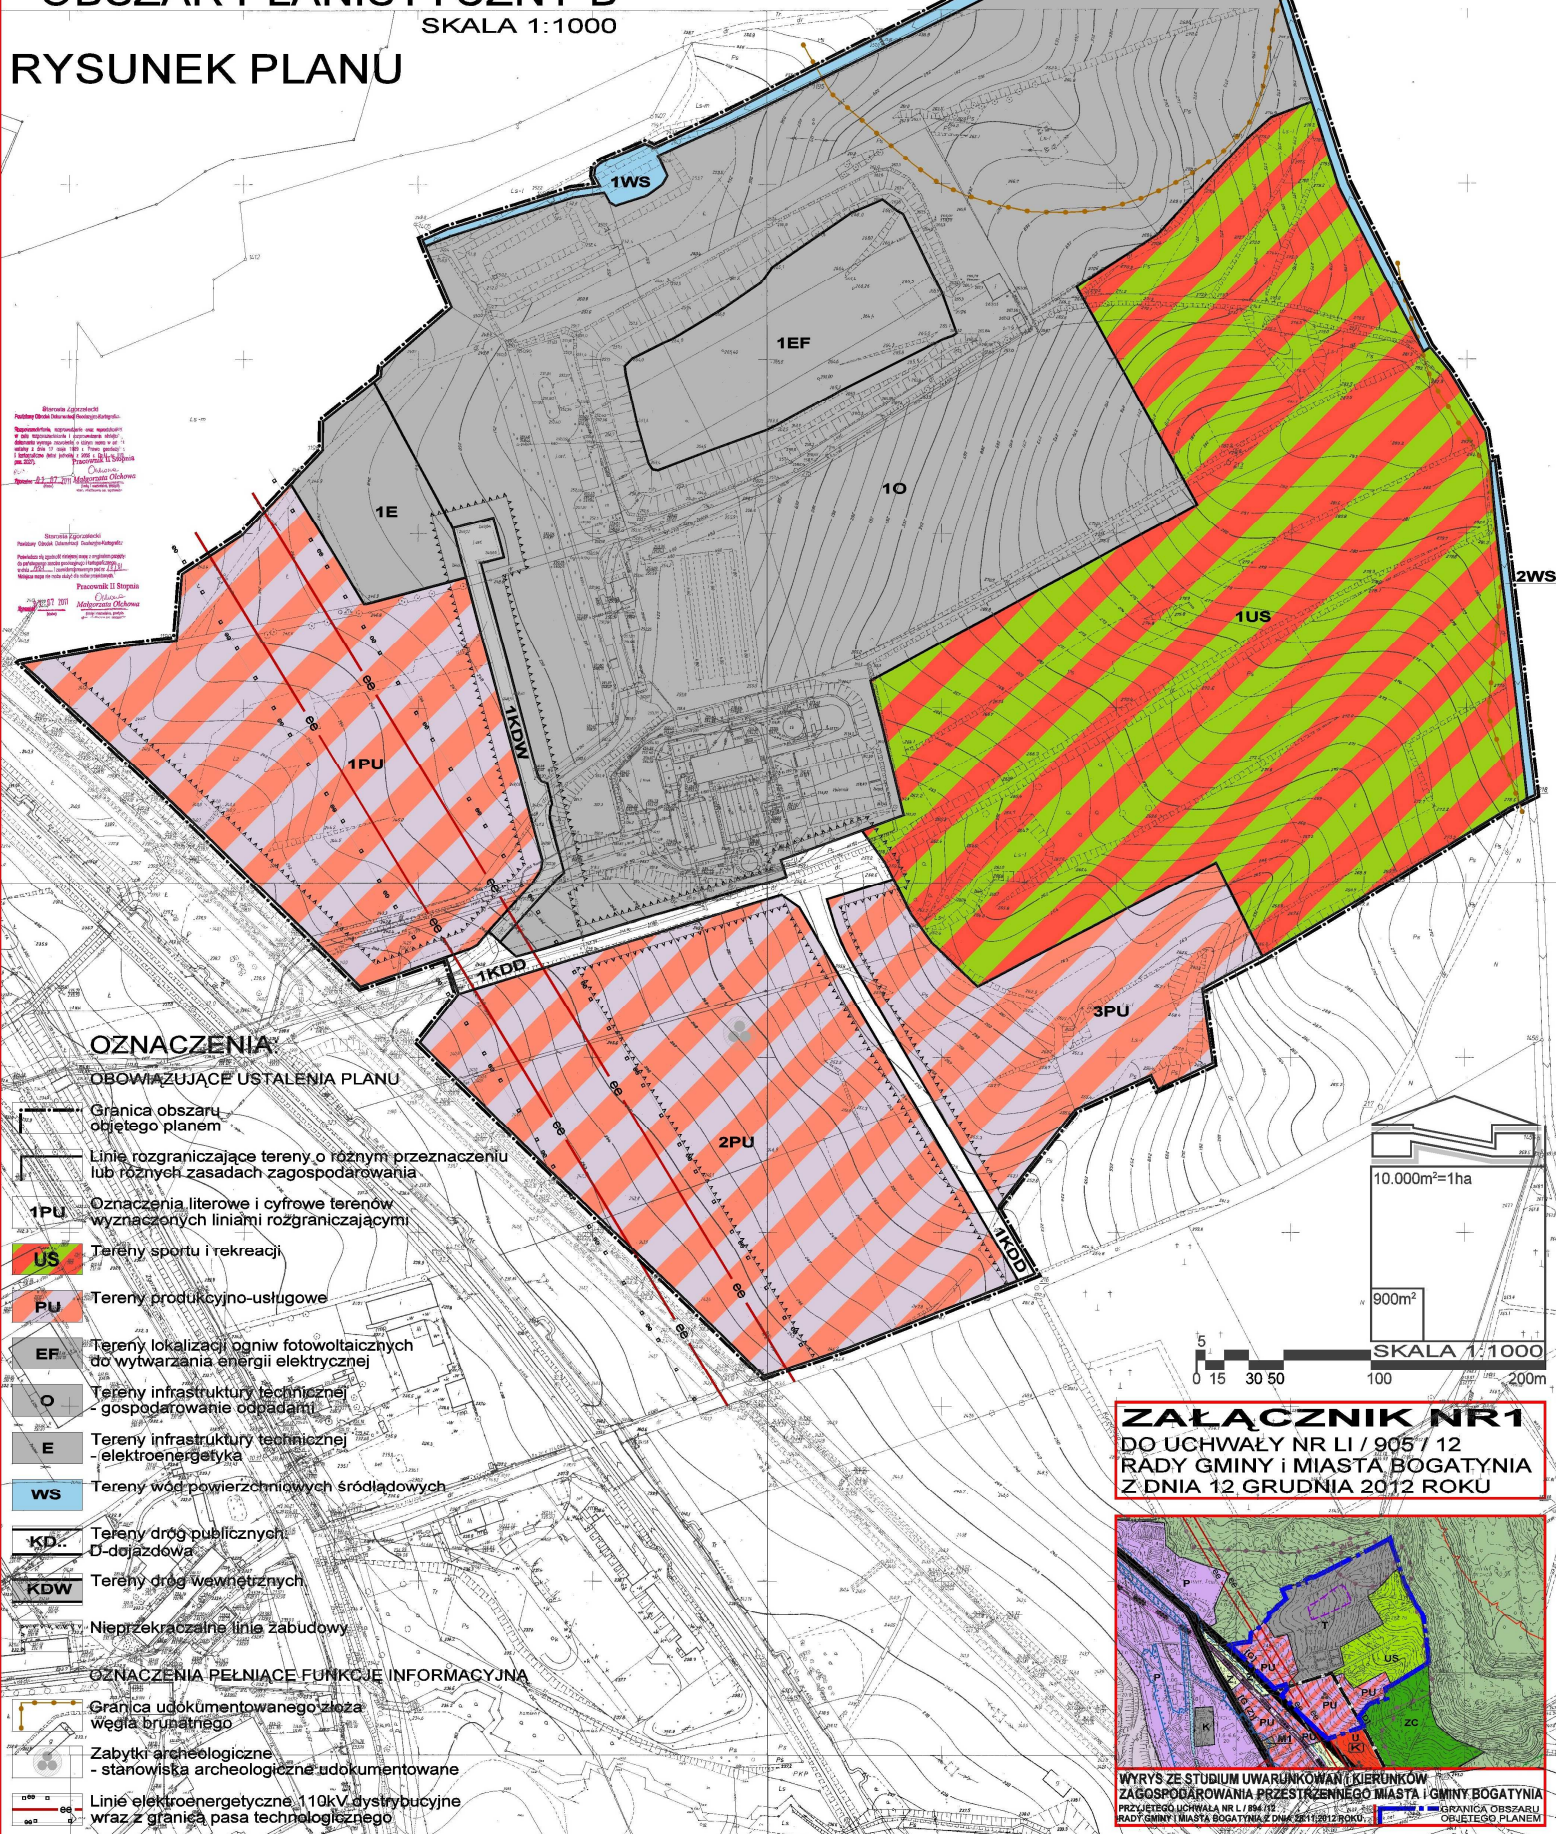


OZNACZENIA

OBOWIAZUJĄCE USTALENIA PLANU


- Granica obszaru objętego planem
- Linie rozgraniczające tereny o różnym przeznaczeniu lub różnych zasadach zagospodarowania
- 1PU** Oznaczenia literowe i cyfrowe terenów wyznaczonych liniami rozgraniczającymi
- US** Tereny sportu i rekreacji
- PU** Tereny produkcyjno-usługowe
- EF** Tereny lokalizacji ogniw fotowoltaicznych do wytwarzania energii elektrycznej
- O** Tereny infrastruktury technicznej - gospodarowanie odpadami
- E** Tereny infrastruktury technicznej - elektroenergetyka
- WS** Tereny wód powierzchniowych śródlądowych
- KD** Tereny dróg publicznych - dojazdowa
- KDW** Tereny dróg wewnętrznych
- Nieprzekraczalna linia zabudowy

OZNACZENIA PEŁNIĄCE FUNKCJE INFORMACYJNE

- Granica udokumentowanego złoża węgla brunatnego
- Zabytki archeologiczne - stanowiska archeologiczne udokumentowane
- Linie elektroenergetyczne 110kV dystrybucyjne wraz z granicą pasa technologicznego

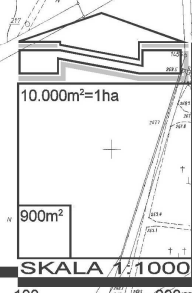

ZAŁĄCZNIK NR 1
DO UCHWAŁY NR LI / 905 / 12
RADY GMINY I MIASTA BOGATYNIA
Z DNIA 12 GRUDNIA 2012 ROKU

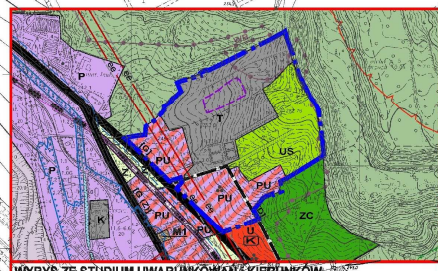

WYRYS ZE STUDIUM UWARUNKOWAŃ I KIERUNKÓW
ZAGOSPODAROWANIA PRZESTRZENNEGO MIASTA I GMINY BOGATYNIA
PRZYJĘTOGO UCHWAŁĄ NR LI / 894 / 12
RADY GMINY I MIASTA BOGATYNIA Z DNIA 25.11.2012 ROKU