




MIEJSCOWY PLAN ZAGOSPODAROWANIA PRZESTRZENNEGO DLA WYDRĘBNIONYCH OBSZARÓW W MIEŚCIE I W GMINIE BOGATYNIA

SKALA 1:1000

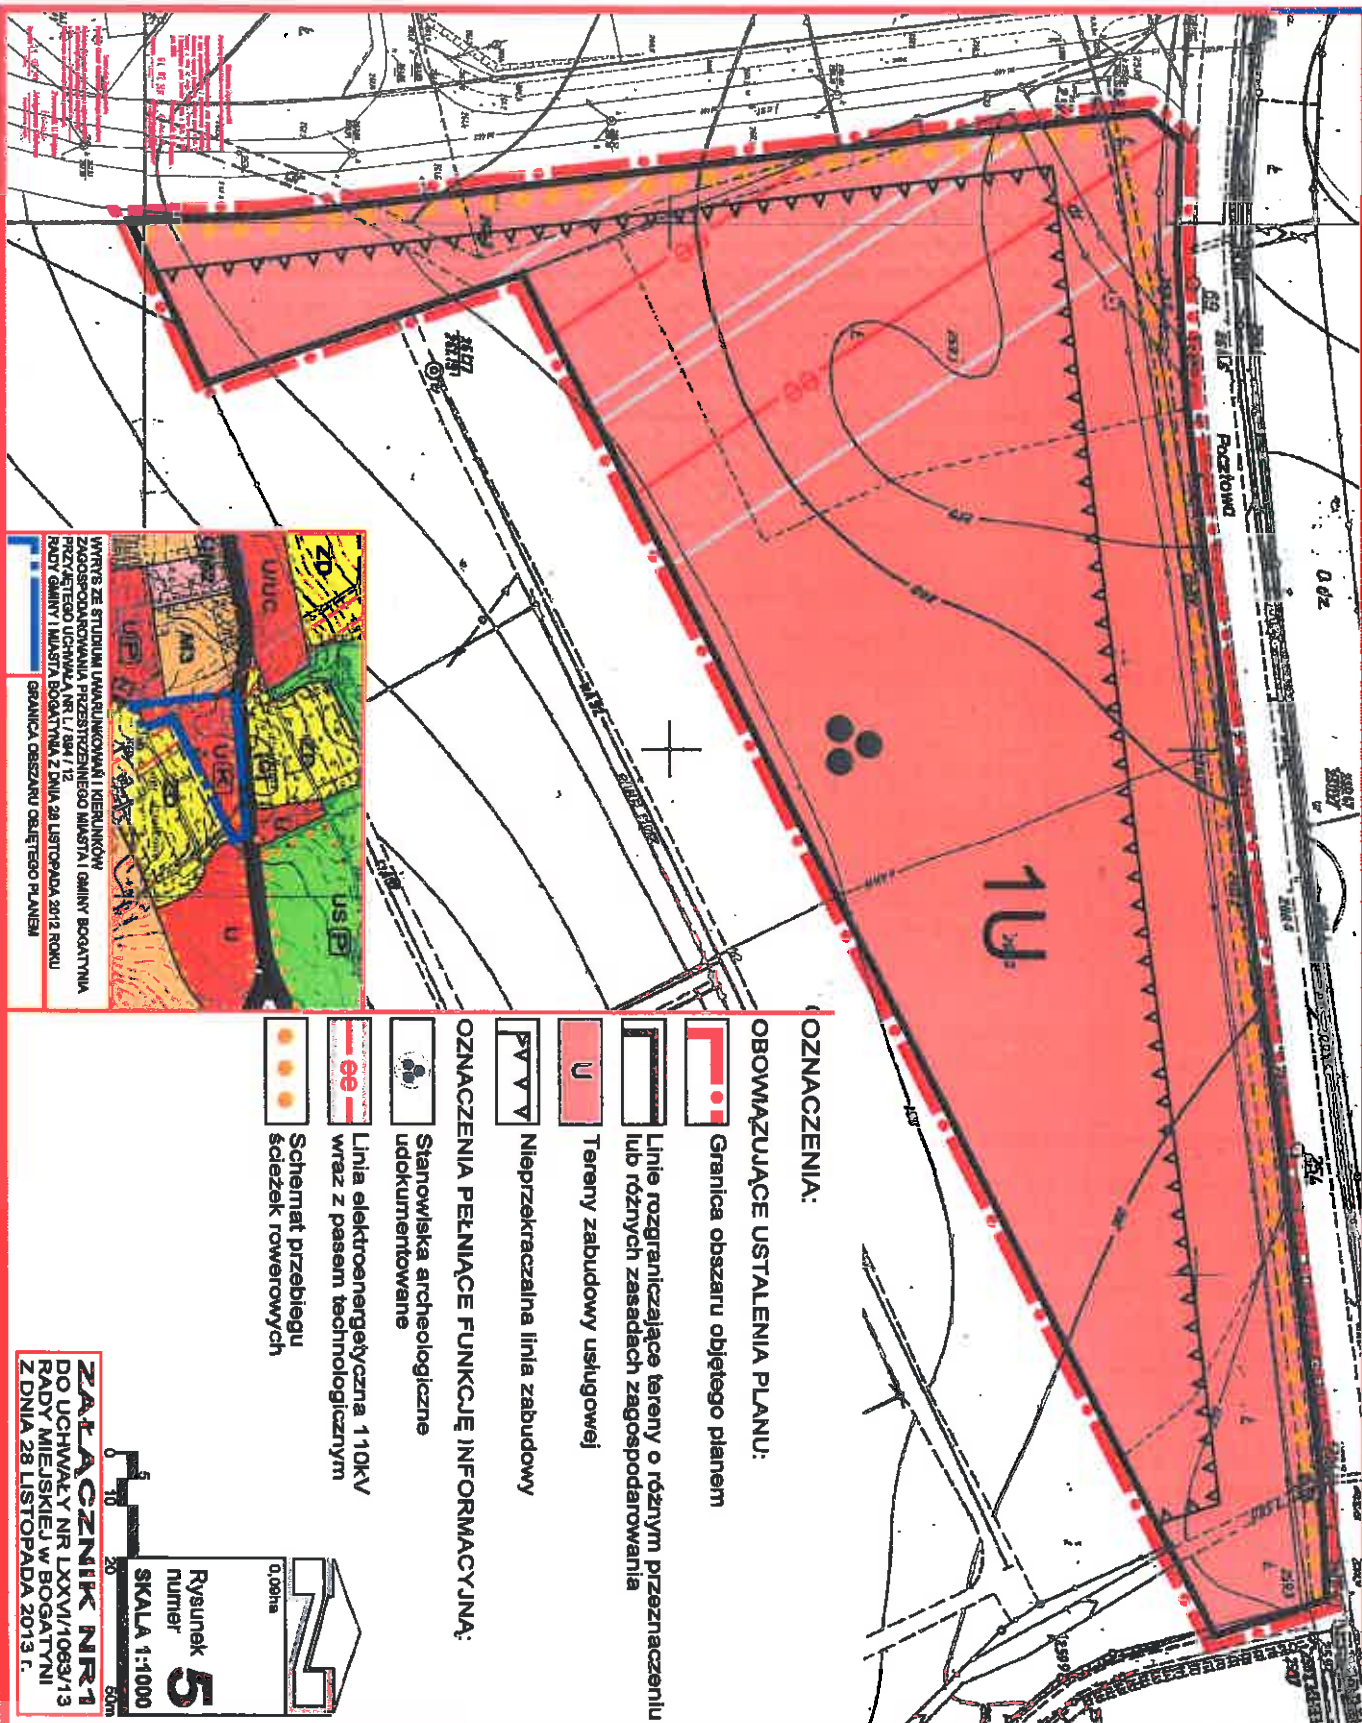

OZNACZENIA:

OBSZARUJĄCE USTALENIA PLANU:

Granica obszaru objętego planem

Linie rozgraniczające tereny o różnym przeznaczeniu lub różnych zasadach zagospodarowania

Tereny zabudowy usługowej

Nieprzekraczalna linia zabudowy

OZNACZENIA PEŁNIĄCE FUNKCJĘ INFORMACYJNĄ:

Stanowiska archeologiczne udokumentowane

Linia elektroenergetyczna 110kV wraz z pasem technologicznym

Schemat przebiegu ścieżek rowerowych



WYRYS ZE STUDIUM UWARUNKOWAŃ I KIERUNKÓW
ZAGOSPODAROWANIA PRZESTRZENNEGO MIASTA I GMINY BOGATYNIA
PRZEWIDUJĄCY MIEJSCOWY PLAN ZAGOSPODAROWANIA PRZESTRZENNEGO
DLA WYDRĘBNIONYCH OBSZARÓW W MIEŚCIE I W GMINIE BOGATYNIA
Z DNIA 28 LISTOPADA 2013 R.

ZAŁĄCZNIK NR 1
DO UCHWAŁY NR LXCVI/1063/13
RADY MIEJSKIEJ W BOGATYNII
Z DNIA 28 LISTOPADA 2013 R.

PRZEWODNICZĄCY
Rady Miejskiej

Patryk Stefaniak