


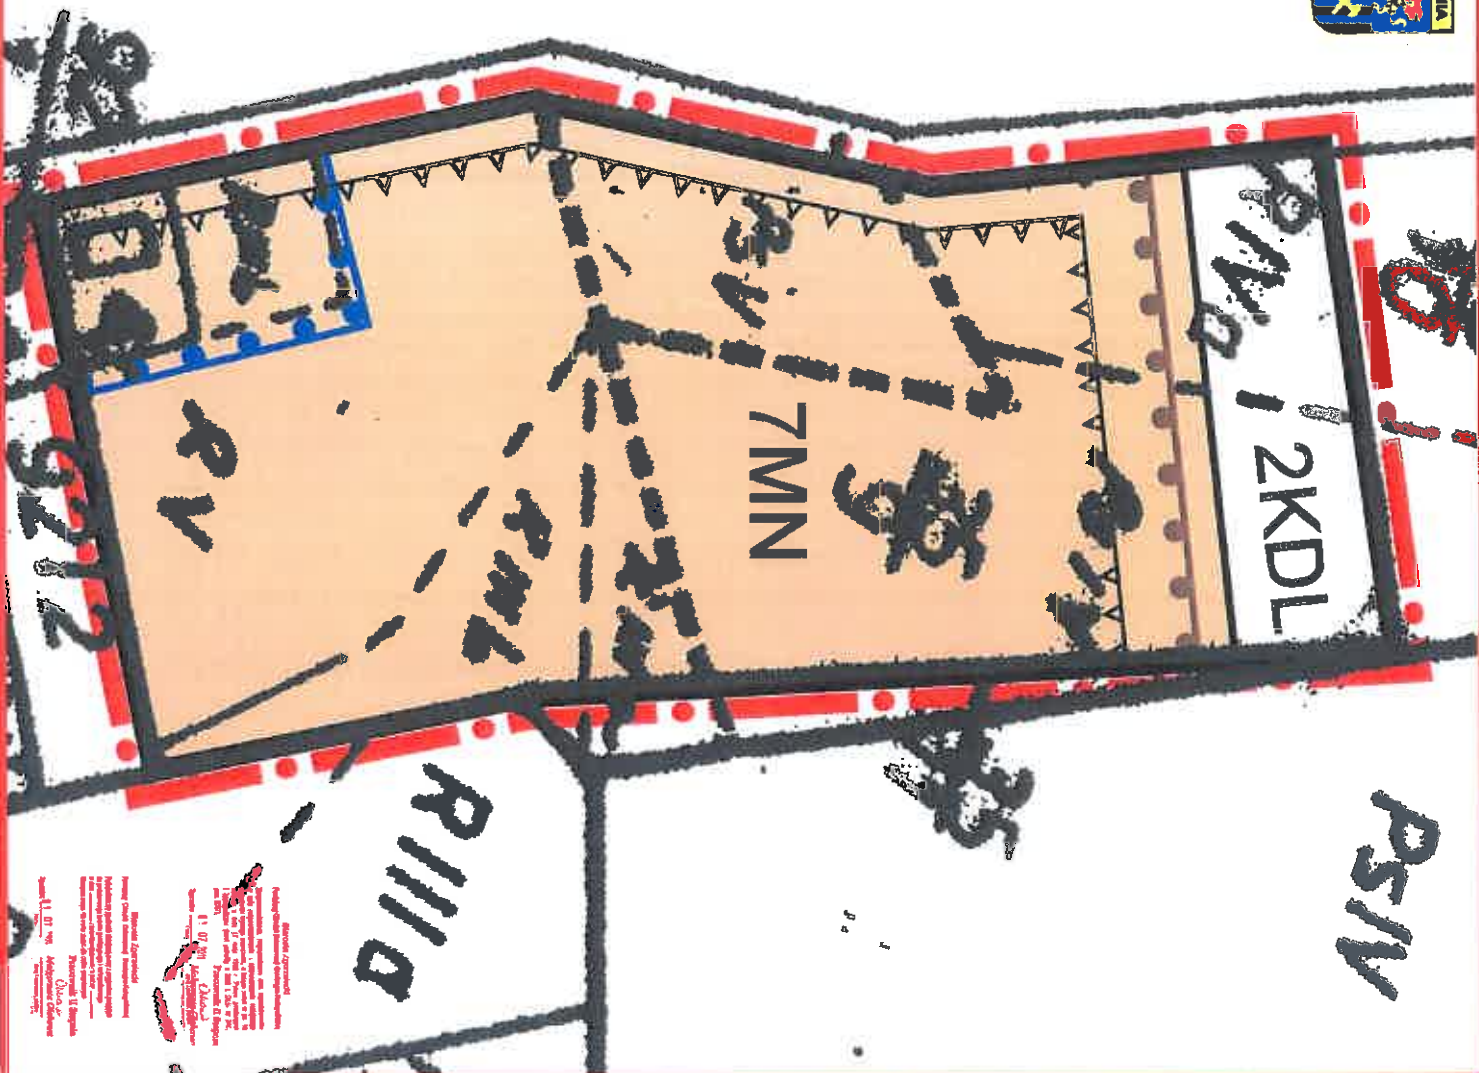

MIEJSCOWY PLAN ZAGOSPODAROWANIA PRZESTRZENNEGO DLA WYODRĘBNIONYCH OBSZARÓW W MIEŚCIE I W GMINIE BOGATYNIA

SKALA 1:1000

RYСУNEK PLANU

OZNACZENIA:

OBOWIAZUJĄCE USTALENIA PLANU:

Granica obszaru objętego planem

Linie rozgraniczające tereny o różnym przeznaczeniu
lub różnych zasadach zagospodarowania

MN Tereny zabudowy mieszkaniowej jednorodzinnej

KDL Tereny dróg publicznych
L - lokalna

Nieprzekraczalna linia zabudowy

Granica strefy ochrony archeologicznej

OZNACZENIA PEŁNIĄCE FUNKCJĘ INFORMACYJNĄ:

Granica zabytкового układu
ruralistycznego ujętego
w gminnej ewidencji zabudków

ZAŁĄCZNIK NR1
DO UCHWAŁY NR LXVI/1063/13
RADY MIEJSKIEJ W BOGATYNI
Z DNIA 28 LISTOPADA 2013 R.



0 5 10 20 50m
Rysunek 7
numer 7
SKALA 1:1000

PRZEWODNICZĄC
Rady Miejskiej
Patrik Stefaniak