


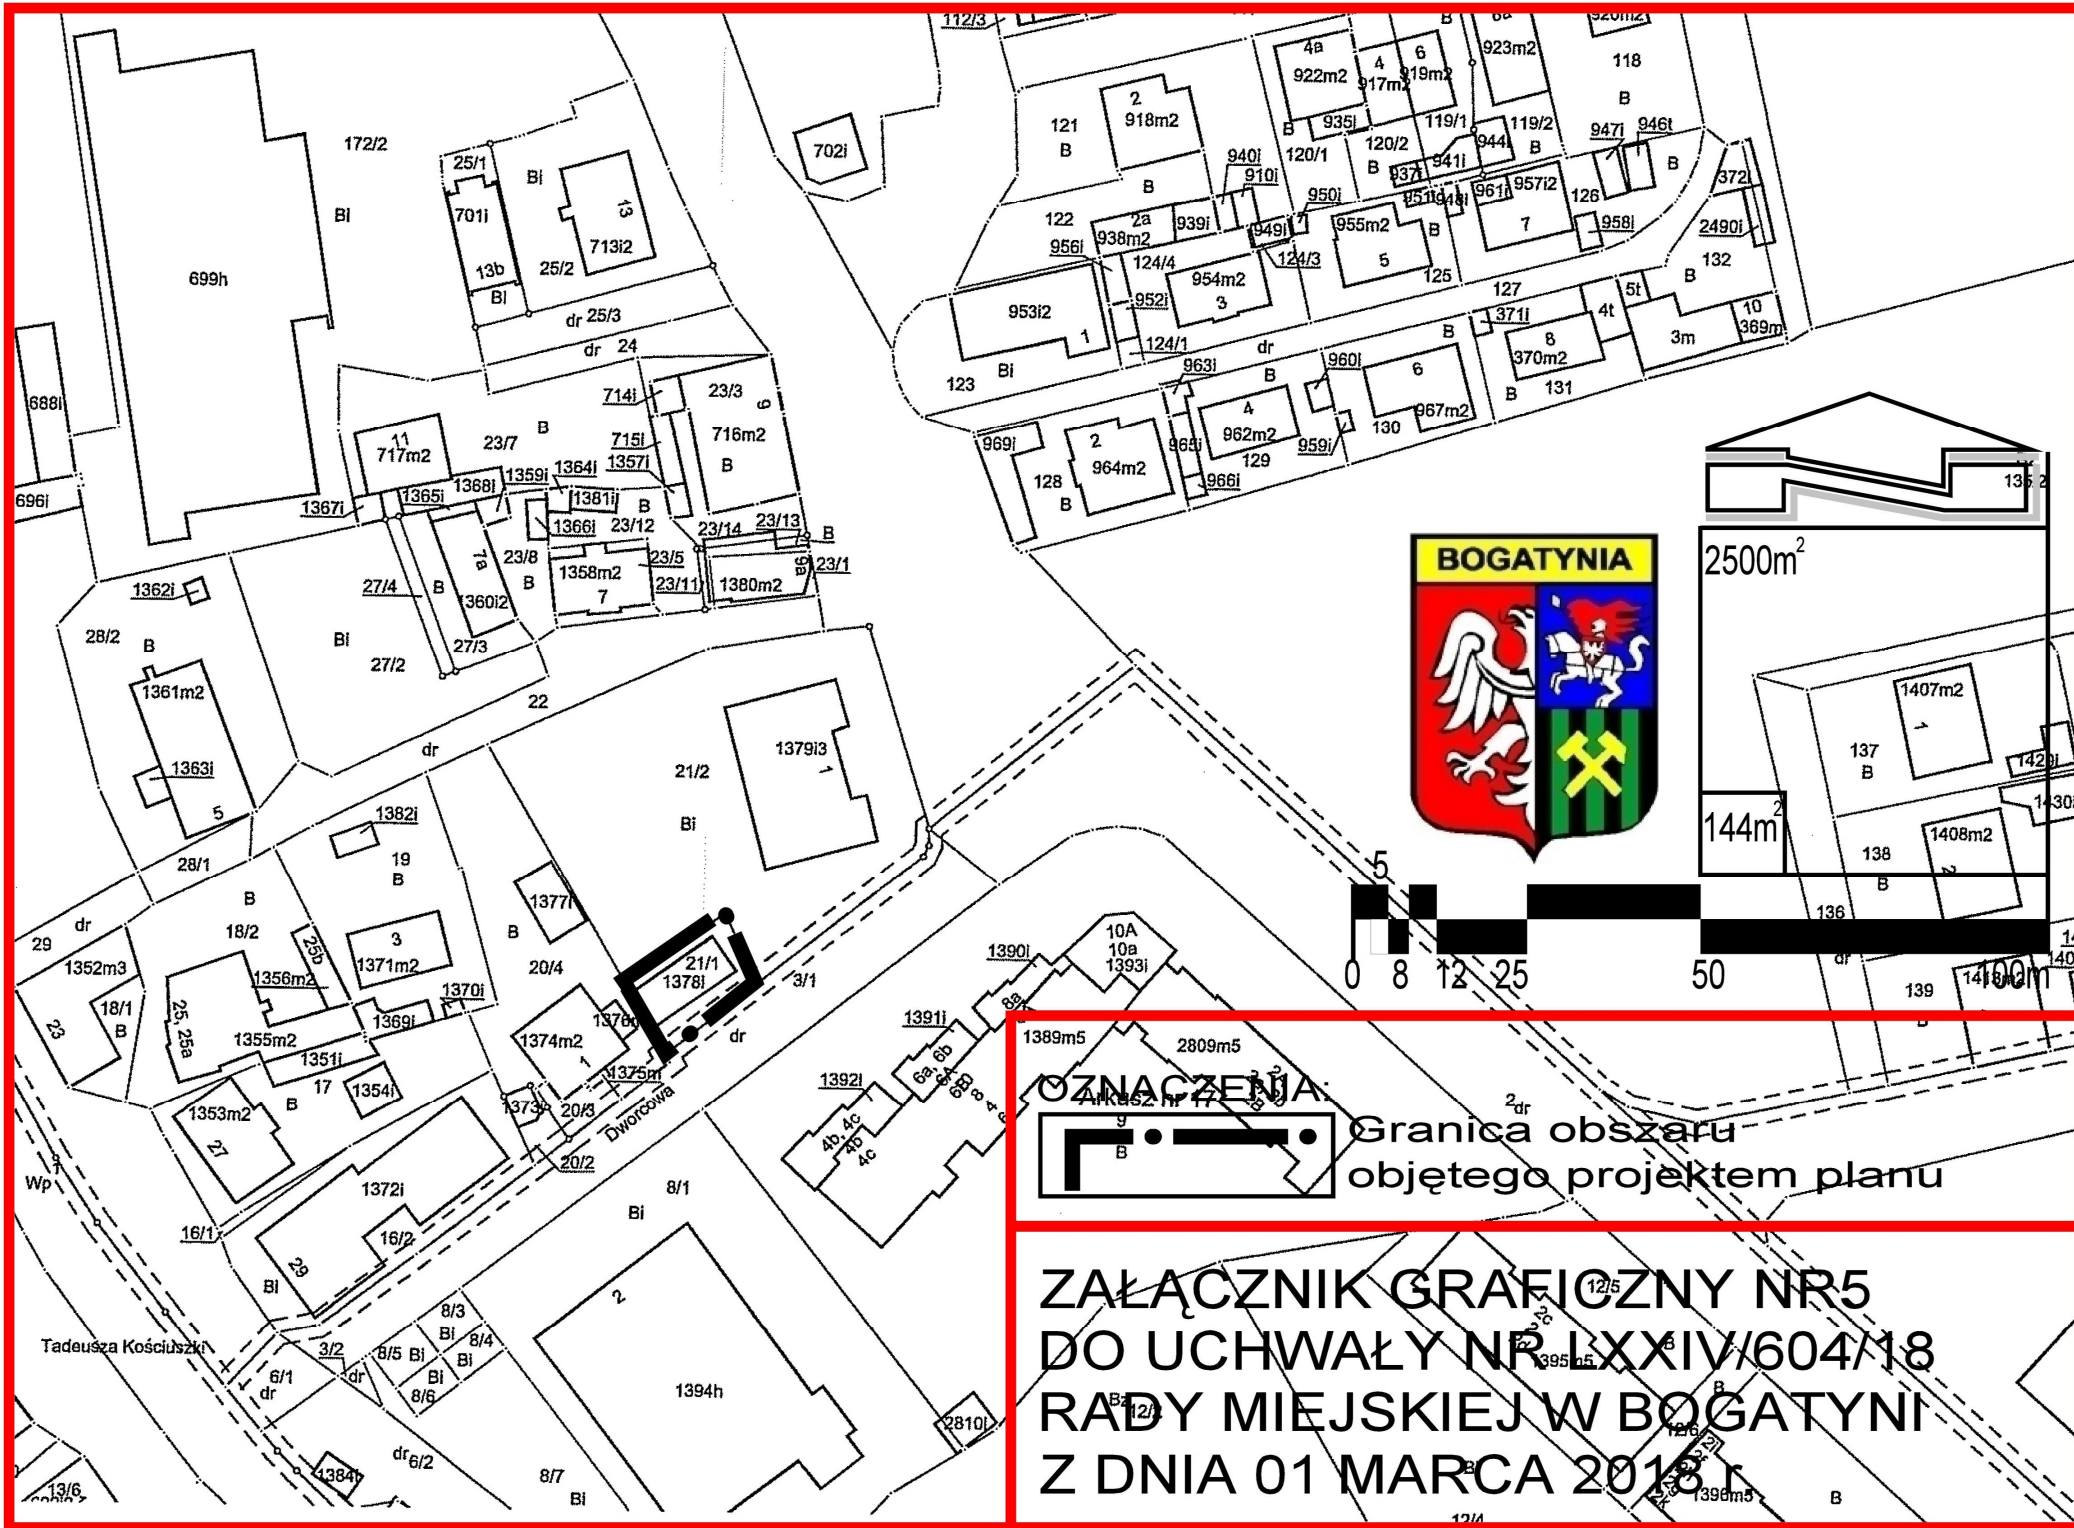

OZNACZENIA:



Granica obszaru
objętego projektem planu

**ZAŁĄCZNIK GRAFICZNY NR5
DO UCHWAŁY NR LXXIV/604/18
RADY MIEJSKIEJ W BOGATYNII
Z DNIA 01 MARCA 2018 r.**