


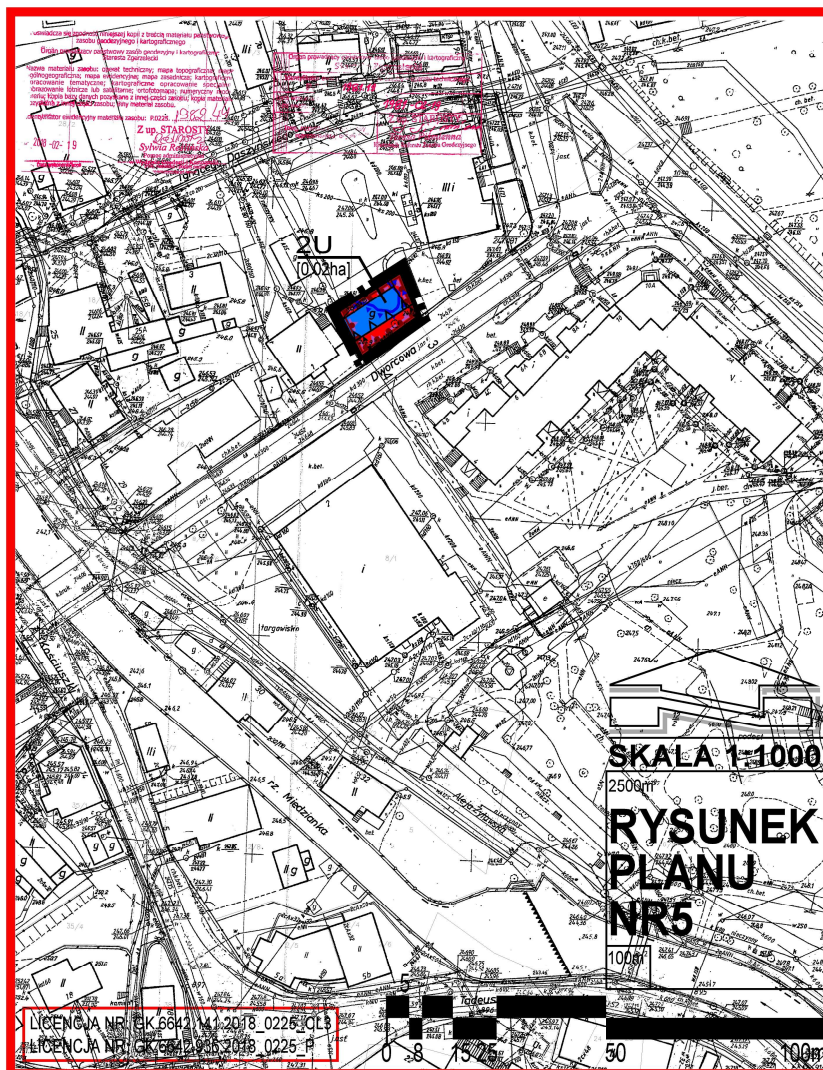

MIEJSCOWY PLAN ZAGOSPODAROWANIA PRZESTRZENNEGO DLA WYODRĘBNIONYCH OBSZARÓW W MIEŚCIE BOGATYNIA

SKALA 1:1000

RYSUNEK PLANU

OZNACZENIA:


OBOWIĄZUJĄCE USTALENIA PLANU

- Granica obszaru objętego planem
- Linie rozgraniczające tereny o różnym przeznaczeniu lub różnych zasadach zagospodarowania
- Oznaczenia cyfrowe i literowe terenów wyznaczonych liniami rozgraniczającymi
- Teren zabudowy usługowej

- Nieprzekraczalne linie zabudowy
- Granica strefy ochrony archeologicznej
- Budynek ujęty w gminnej ewidencji zabytków

OZNACZENIA PEŁNIĄCE FUNKCJĘ INFORMACYJNĄ

- Granice zabytkowego układu urbanistycznego - ośrodka historycznego miasta Bogatynia wpisanego do rejestru zabytków
- Granice obszaru zalanego wodami powodziowymi rzeki Miedzianka wyznaczona powodzią z 2010 roku
- Wymiarowanie odległości (w metrach)
- Powierzchnia terenu wydzielonego liniami rozgraniczającymi

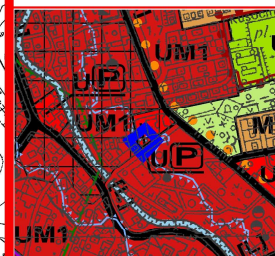

WYRYS ZE STUDIUM
UWARUNKOWAN I KIERUNKÓW
ZAGOSPODAROWANIA PRZESTRZENNEGO
MIASTA I GMINY BOGATYNIA
PRZYJĘTEGO UCHWAŁĄ Nr LV/459/17
RADY MIEJSKIEJ W BOGATYNII Z DNIA 28 MARCA 2017 r.

GRANICA OBSZARU
OBJĘTEGO PLANEM

ZAŁĄCZNIK NR1
DO UCHWAŁY NR XLIX/311/20
RADY MIEJSKIEJ W BOGATYNII
Z DNIA 30 LISTOPADA 2020 r.