

# ZMIANA MIEJSCOWEGO PLANU ZAGOSPODAROWANIA PRZESTRZENNEGO MIASTA I GMINY BOGATYNIA SKALA 1:2000

## RYСУNEK ZMIANY PLANU

### LEGENDA:



Granica obszaru objętego zmianą planu




Linie rozgraniczające tereny o różnych funkcjach  
lub różnych zasadach zagospodarowania



1PG  
2PG

Tereny powierzchniowej eksploatacji kopalni

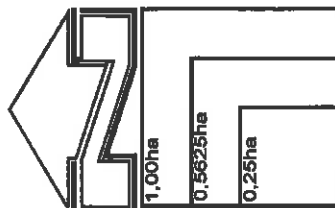


**RYŚ  
NR1**  
SKALA 1:2000



PRZEWODNICZĄCY  
Rady Miejskiej  
*Patryk Stefaniak*

**ZALĄCZNIK NR1**  
DO UCHWAŁY NR LXVI/ 10111/13  
RADY MIEJSKIEJ W BOGATYNI  
Z DNIA 19 CZERWCA 2013 r.

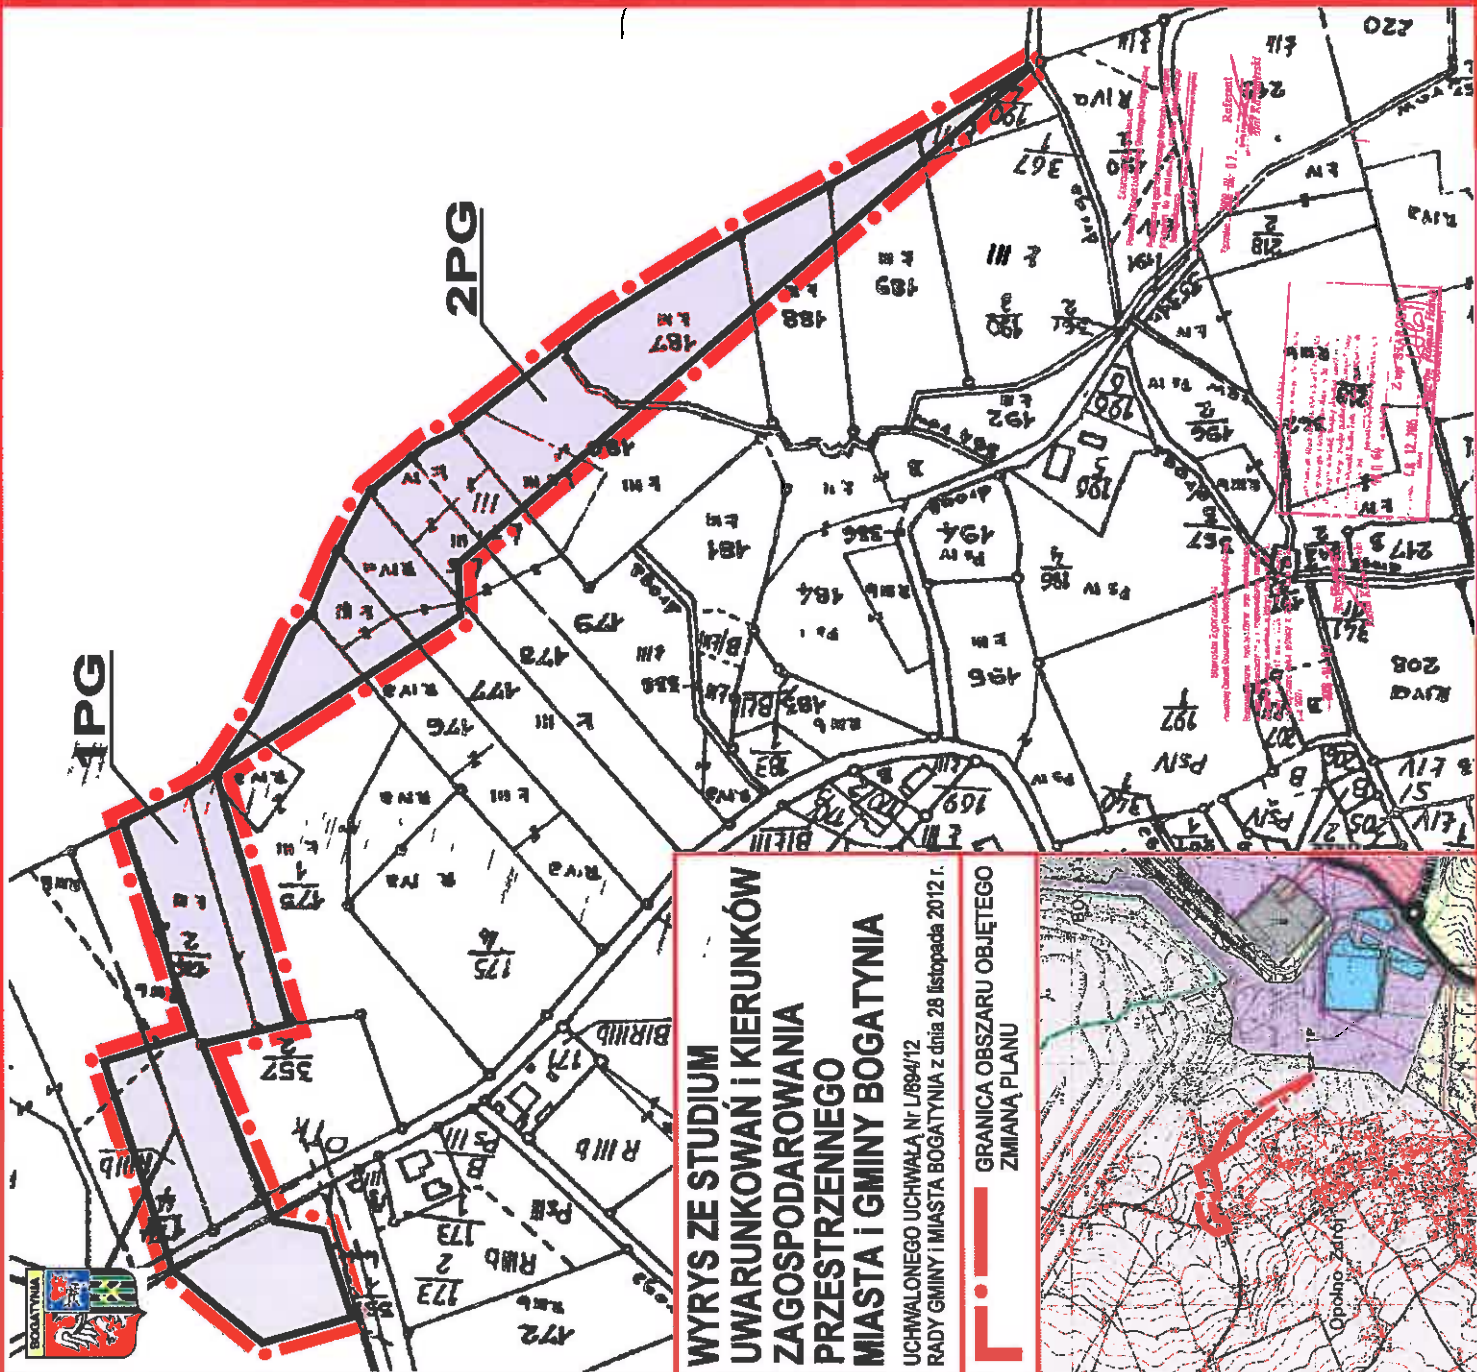

### WYRYS ZE STUDIUM UWARUNKOWAŃ I KIERUNKÓW ZAGOSPODAROWANIA PRZESTRZENNEGO MIASTA I GMINY BOGATYNIA

UCHWALONEGO UCHWAŁA NR L/894/12  
RADY GMINY I MIASTA BOGATYNIA z dnia 28 listopada 2012 r.

GRANICA OBSZARU OBJĘTEGO  
ZMIANĄ PLANU

