






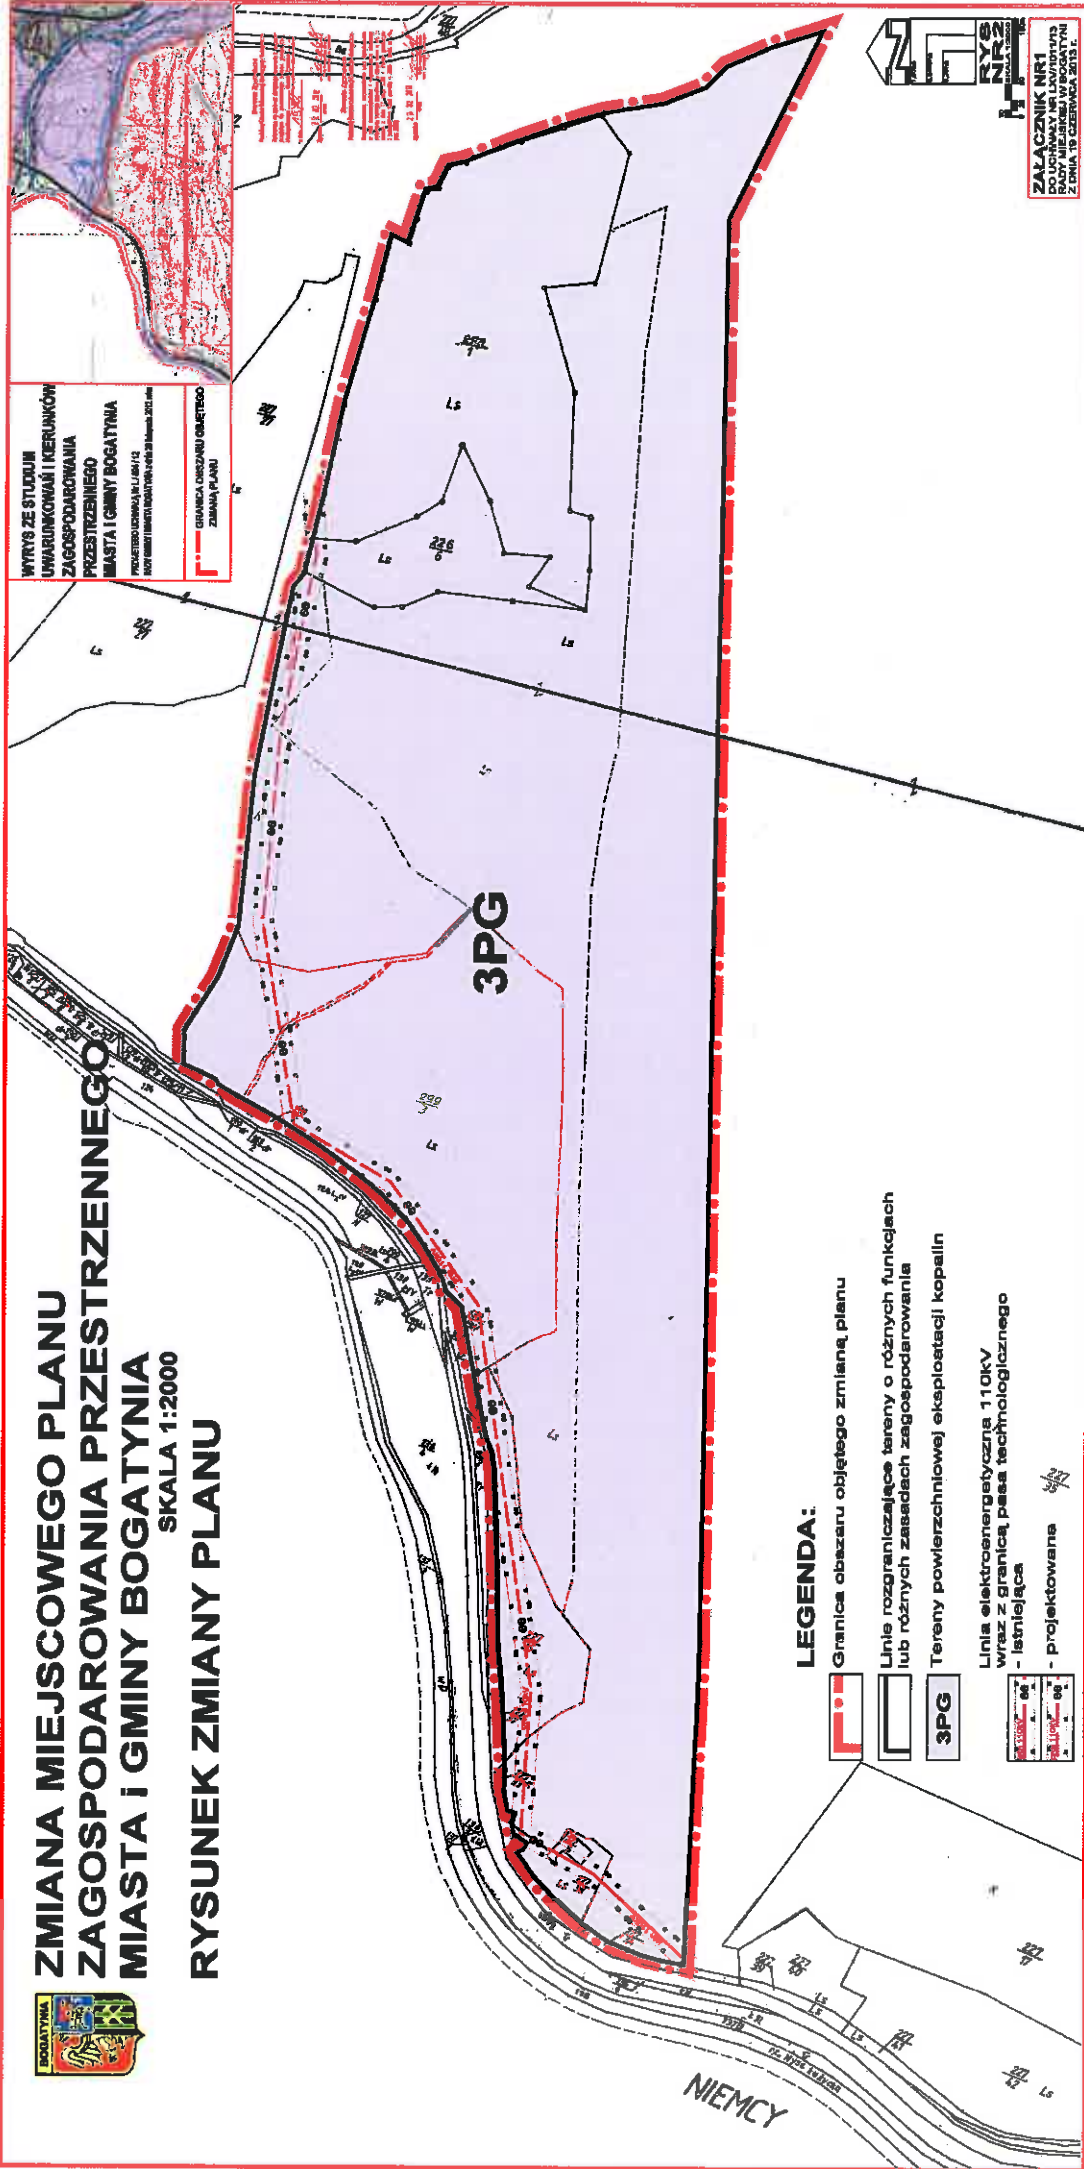

**ZMIANA MIEJSCOWEGO PLANU  
ZAGOSPODAROWANIA PRZESTRZENNEGO  
MIASTA I GMINY BOGATYNIA  
SKALA 1:2000  
RYSUNEK ZMIANY PLANU**

WYTWÓR ZE STUDIUM  
UMIARUNKOWAŃ I KIERUNKÓW  
ZAGOSPODAROWANIA  
PRZESTRZENNEGO  
MIASTA I GMINY BOGATYNIA  
PROJEKTOWANA NA PODSTAWIE  
WYKAZU PLANISTYCZNYCH ZMIAN Z 2012 ROKU

GRANICA OBSZARU OBIĘTEGO  
ZMIANĄ PLANU



**LEGENDA:**

-  Granica obszaru objętego zmianą planu
-  Linie rozgraniczające tereny o różnych funkcjach lub różnych zasadach zagospodarowania
-  3PG  
Tereny powierzchniowej eksploatacji kopalin
-  Linia elektroenergetyczna 110kV wraz z granicą, pasa technologicznego  
- istniejąca  
- projektowana



ZALĄCZNIK NR1  
DO LICZBY NR L.101/2013  
RADY MIEJSKIEJ W BOGATYNIE  
Z DNIA 10 CZERWCA 2013 R.

PRZEWOONICZĄCY  
Rady Miejskiej  
*Patryk Stefaniak*  
Patryk Stefaniak