


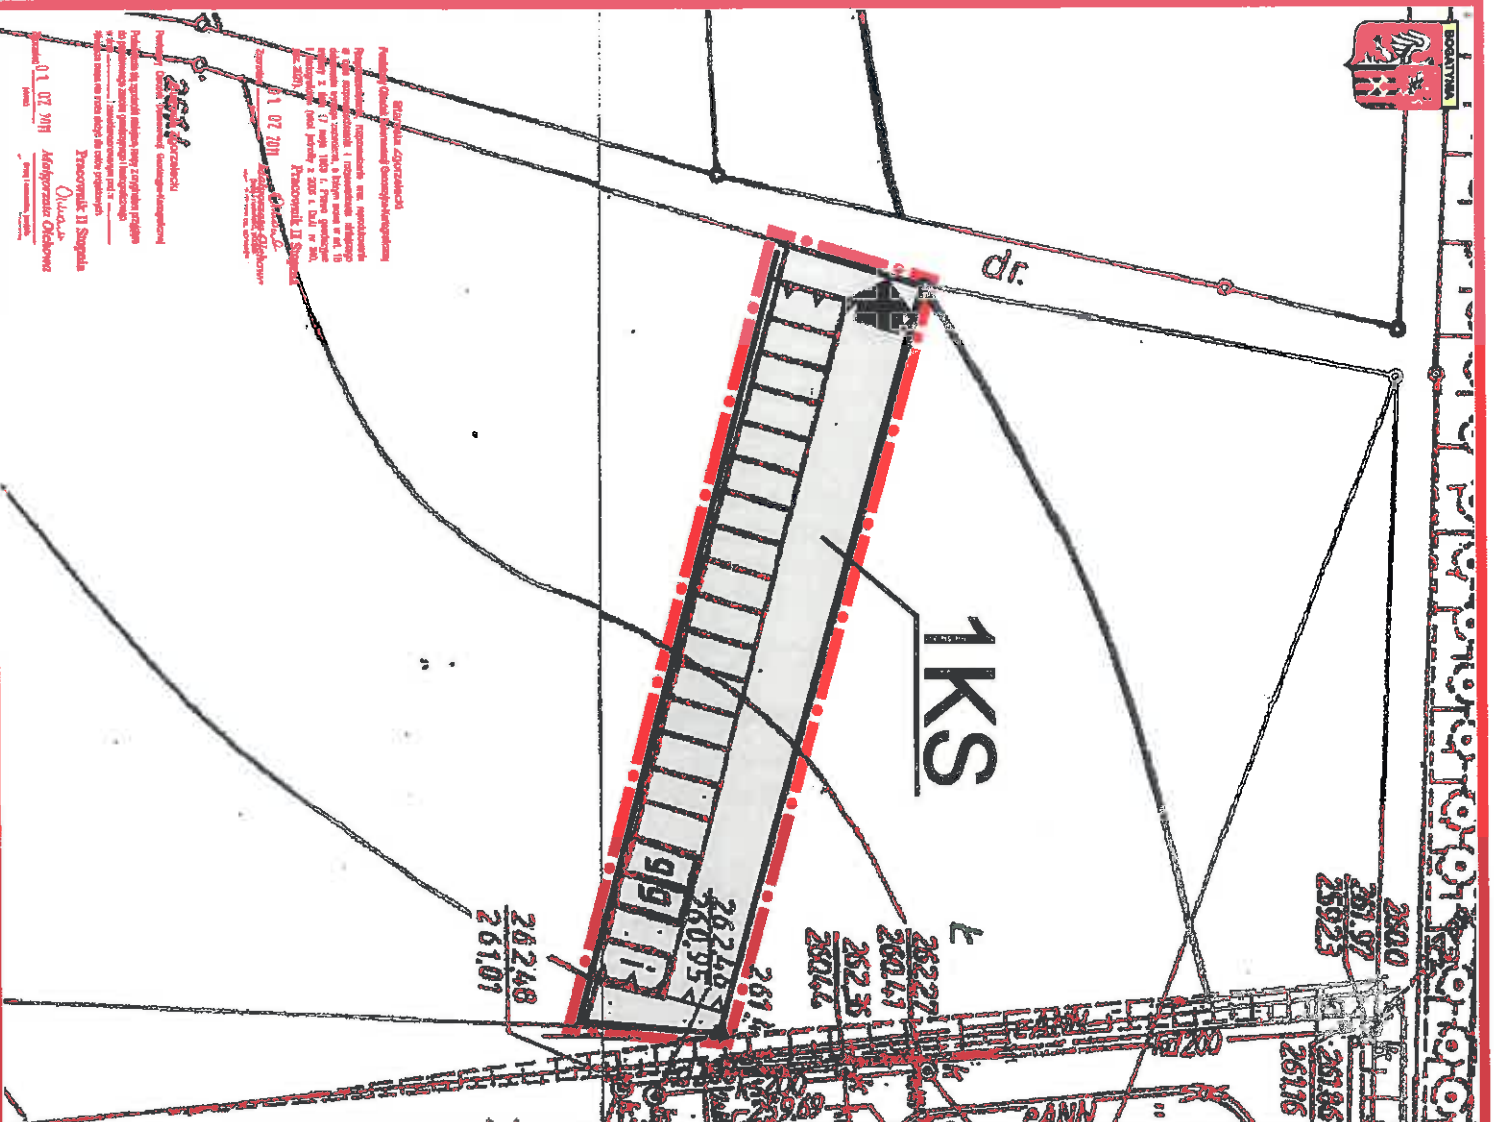

MIJSCOWY PLAN ZAGOSPODAROWANIA PRZESTRZENNEGO DLA WYODRĘBNIONICH OBSZARÓW W MIEŚCIE I W GMINIE BOGATYNIA

SKALA 1:1000

RYSunEK PLANU

PRZEWODNICĄCY
Rady Miejskiej
Patryk Stefaniak

OZNACZENIA:

OBOWIAZUJĄCE USTALENIA PLANU:

Granica obszaru objętego planem

Linie rozgraniczające tereny o różnym przeznaczeniu
lub różnych zasadach zagospodarowania

Tereny obsługi komunikacji

Nieprzekraczalna linia zabudowy

OZNACZENIA PEŁNIĄCE FUNKCJĘ INFORMACYJNĄ:

Sposób powiązania terenu z obsługującym układem
drogowym zlokalizowanym poza obszarem planu

0,04ha

Rysunek
numer
3

SKALA 1:1000

28m

Załącznik NR1
DO UCHWAŁY NR LXXVI/1063/13
RADY MIEJSKIEJ W BOGATYNII
Z DNIA 28 LISTOPADA 2013 r.

WYRYS ZE STUDIUM UWARUNKOWAŃ I KIERUNKÓW
ZAGOSPODAROWANIA PRZESTRZENNEGO MIASTA I GMINY BOGATYNIA
PRZYJĘTEGO UCHWAŁĄ NR L/894/12
RADY GMINY I MIASTA BOGATYNIA Z DNIA 28 LISTOPADA 2012 ROKU

GRANICA OBSZARU OBIĘTEGO PLANEM