



MIJSCOWY PLAN ZAGOSPODAROWANIA PRZESTRZENNEGO DLA WYDRĘBNIONYCH OBSZARÓW W MIEŚCIE I W GMINIE BOGATYNIA

SKALA 1:1000

RYСУNEK PLANU

OZNACZENIA:

OBOWIAZUJĄCE USTALENIA PLANU:

Granica obszaru objętego planem

Linie rozgraniczające tereny o różnych funkcjach
lub różnych zasadach zagospodarowania


Tereny obsługi komunikacji

Nieprzekraczalna linia zabudowy

OZNACZENIA PEŁNIĄCE FUNKCJĘ INFORMACYJNĄ:

Teren obsługi komunikacji zlokalizowany
poza granicą obszaru planu

Sposób powiązania terenu z obsługującym układem
drogowym zlokalizowanym poza obszarem planu

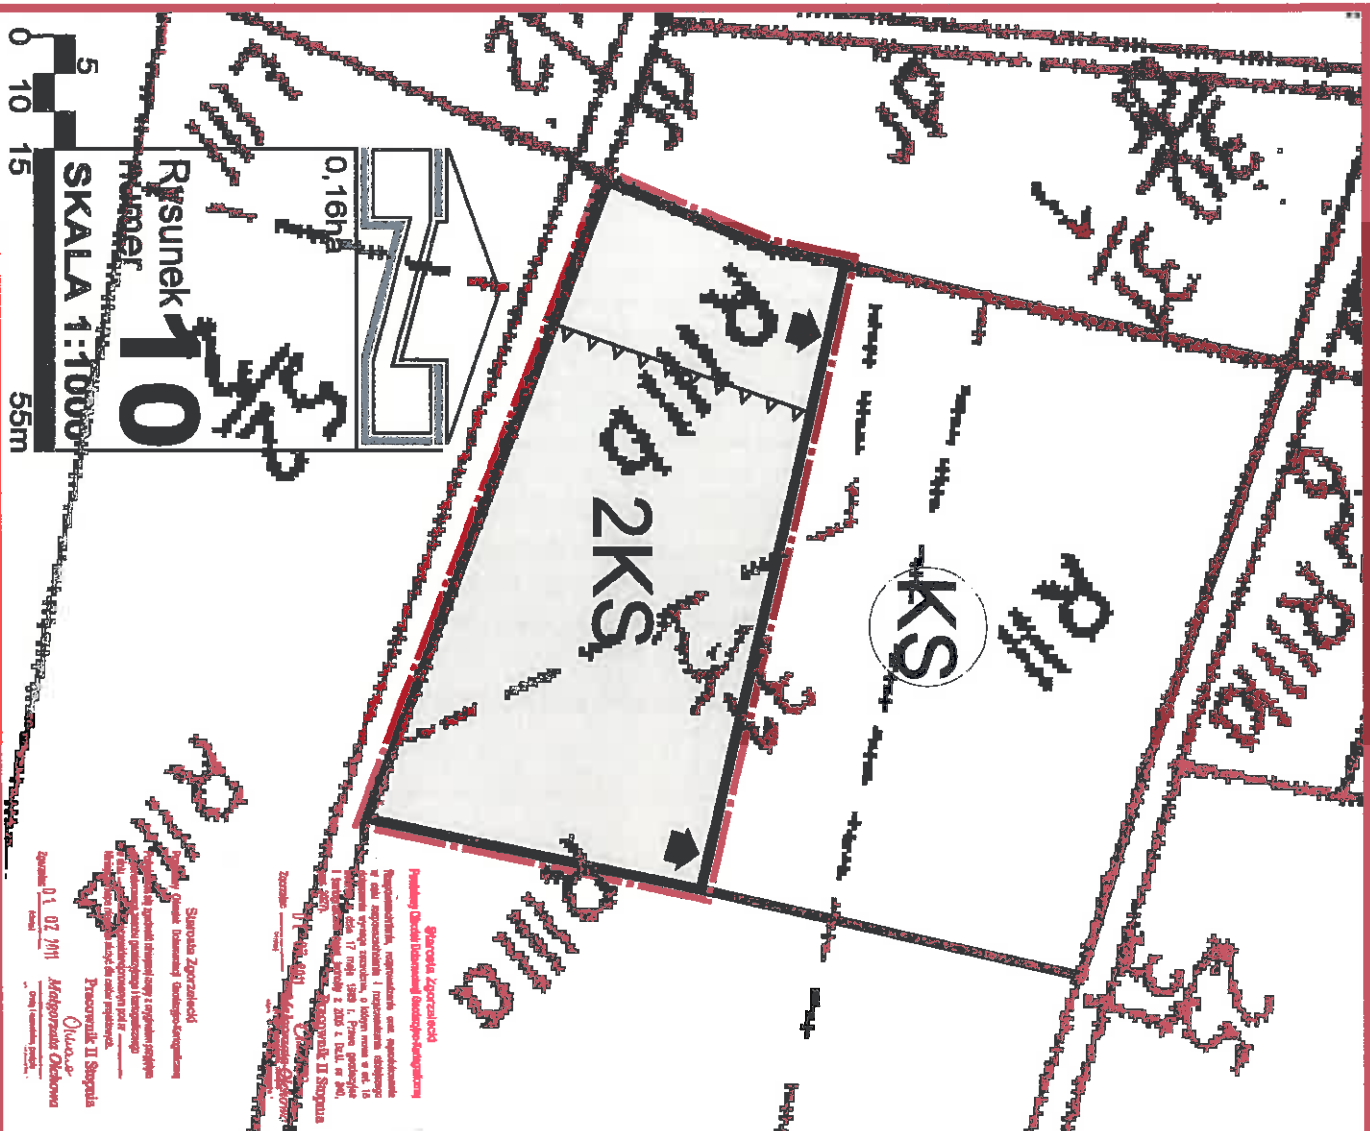

PRZEWODNICZĄCY

Rada Miejskiej
Patryk Stefanik

ZAŁĄCZNIK NR1

DO UCHWAŁY NR LXXVI/1063/13
RADY MIEJSKIEJ W BOGATYNII
Z DNIA 28 LISTOPADA 2013 R.

