ZAŁĄCZNIK NR 3
DO UCHWAŁY NR L/893/12
RADY GMINY I MIASTA BOGATYNIA
Z DNIA 28.11.2012r.

BOGATYNIA

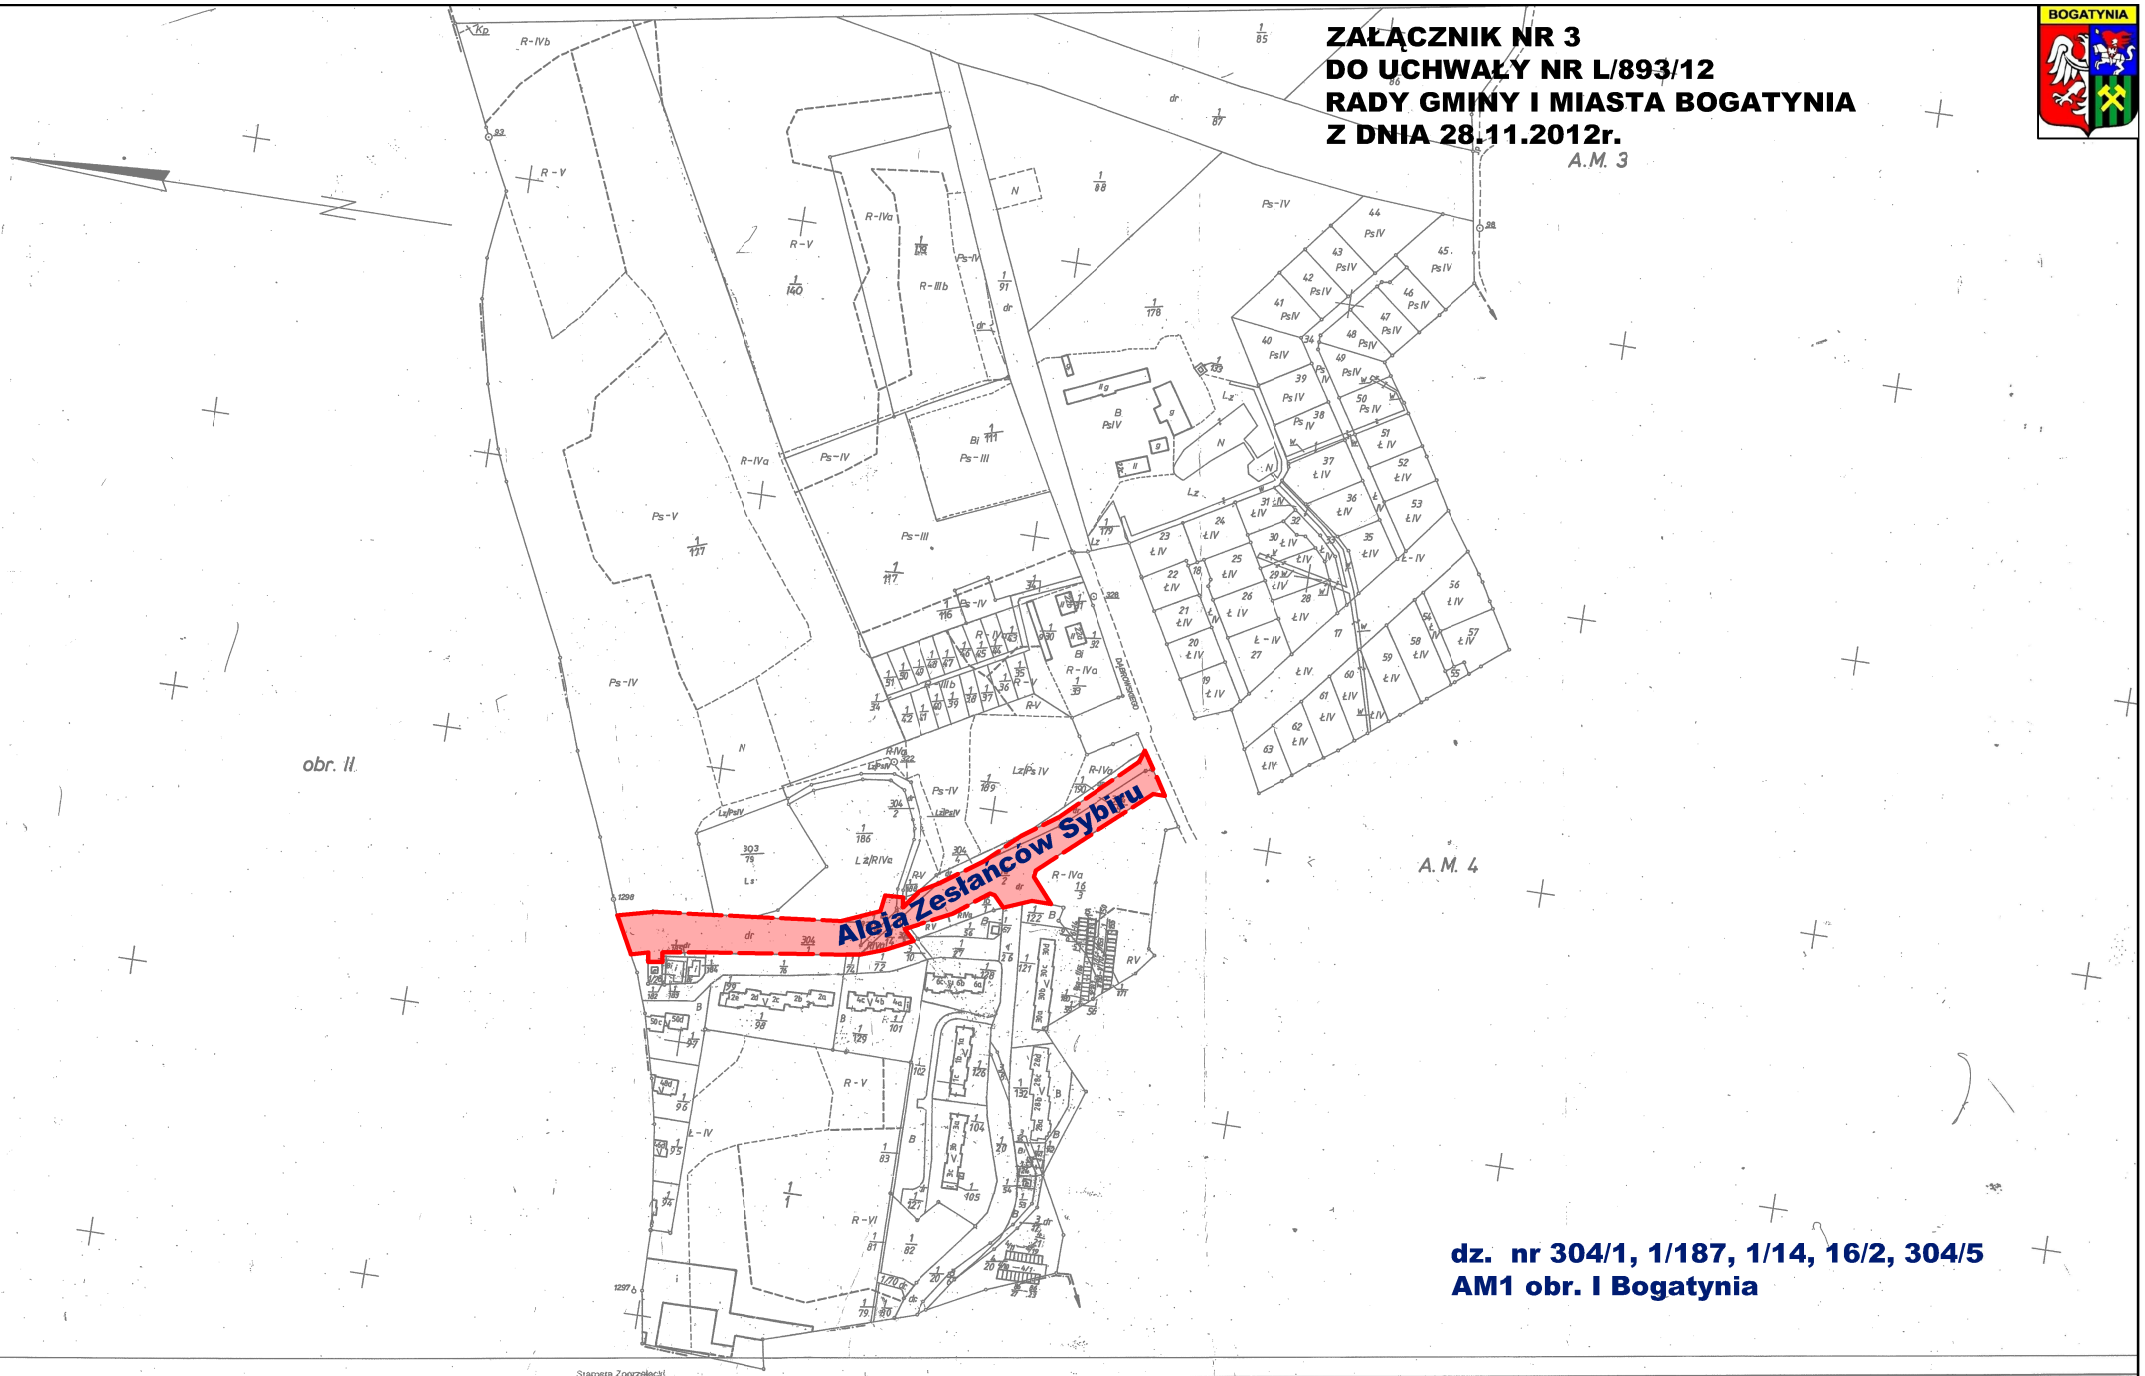

Arkusz 1 (19)	wojew. dolnośląskie pow. Zgorzelec obręb: Bogatynia - Markocice	NOWY POMIAR EWIDENCJA GRUNTÓW SKALA 1:2000	MAPA EWIDENCJI GRUNTÓW
BOGATYNIA			

Starosta Zgorzelecki
Powiatowy Ośrodek Dokumentacji Geodezyjno-Kartograficznej
Na podstawie art. 40 ust. 1 ust. 3 ustawy z dnia 17 maja 1989 r. Prawo geodezyjne i kartograficzne (Dz.U. nr 30, poz. 163 z późniejszymi zmianami) niniejszy dokument został przyjęty do państwowego zasobu geodezyjnego i kartograficznego i stanowi własność Starostwa Powiatowe. Dokument wpisano do ewidencji zasobu
w dniu 28-02-81 r. w ewidencji AM-41
Z up. STAROSTY
Geodeta Powiatowy

SZKIC ARKUSZY SĄSIEDNICH
obr. 2
obr. 3

Wykonano w Okręgowym Przedsiębiorstwie Geodezyjno - Kartograficznym we Wrocławiu na podstawie nowego pomiaru z 1979 r.

Kierownik Pracowni
mgr inż. Jan Mazurkiewicz
Specjalista d/s Nadzoru i Odbioru Robót
Halina Pawłowska
Wrocław, dn. 14.03.1980 r.